


COMUNE DI CONDOFURI
PIANO COMUNALE DI SPIAGGIA (P.C.S.)
 - ZONIZZAZIONE SU BASE CATASTALE -

TAVOLA N° 2cz

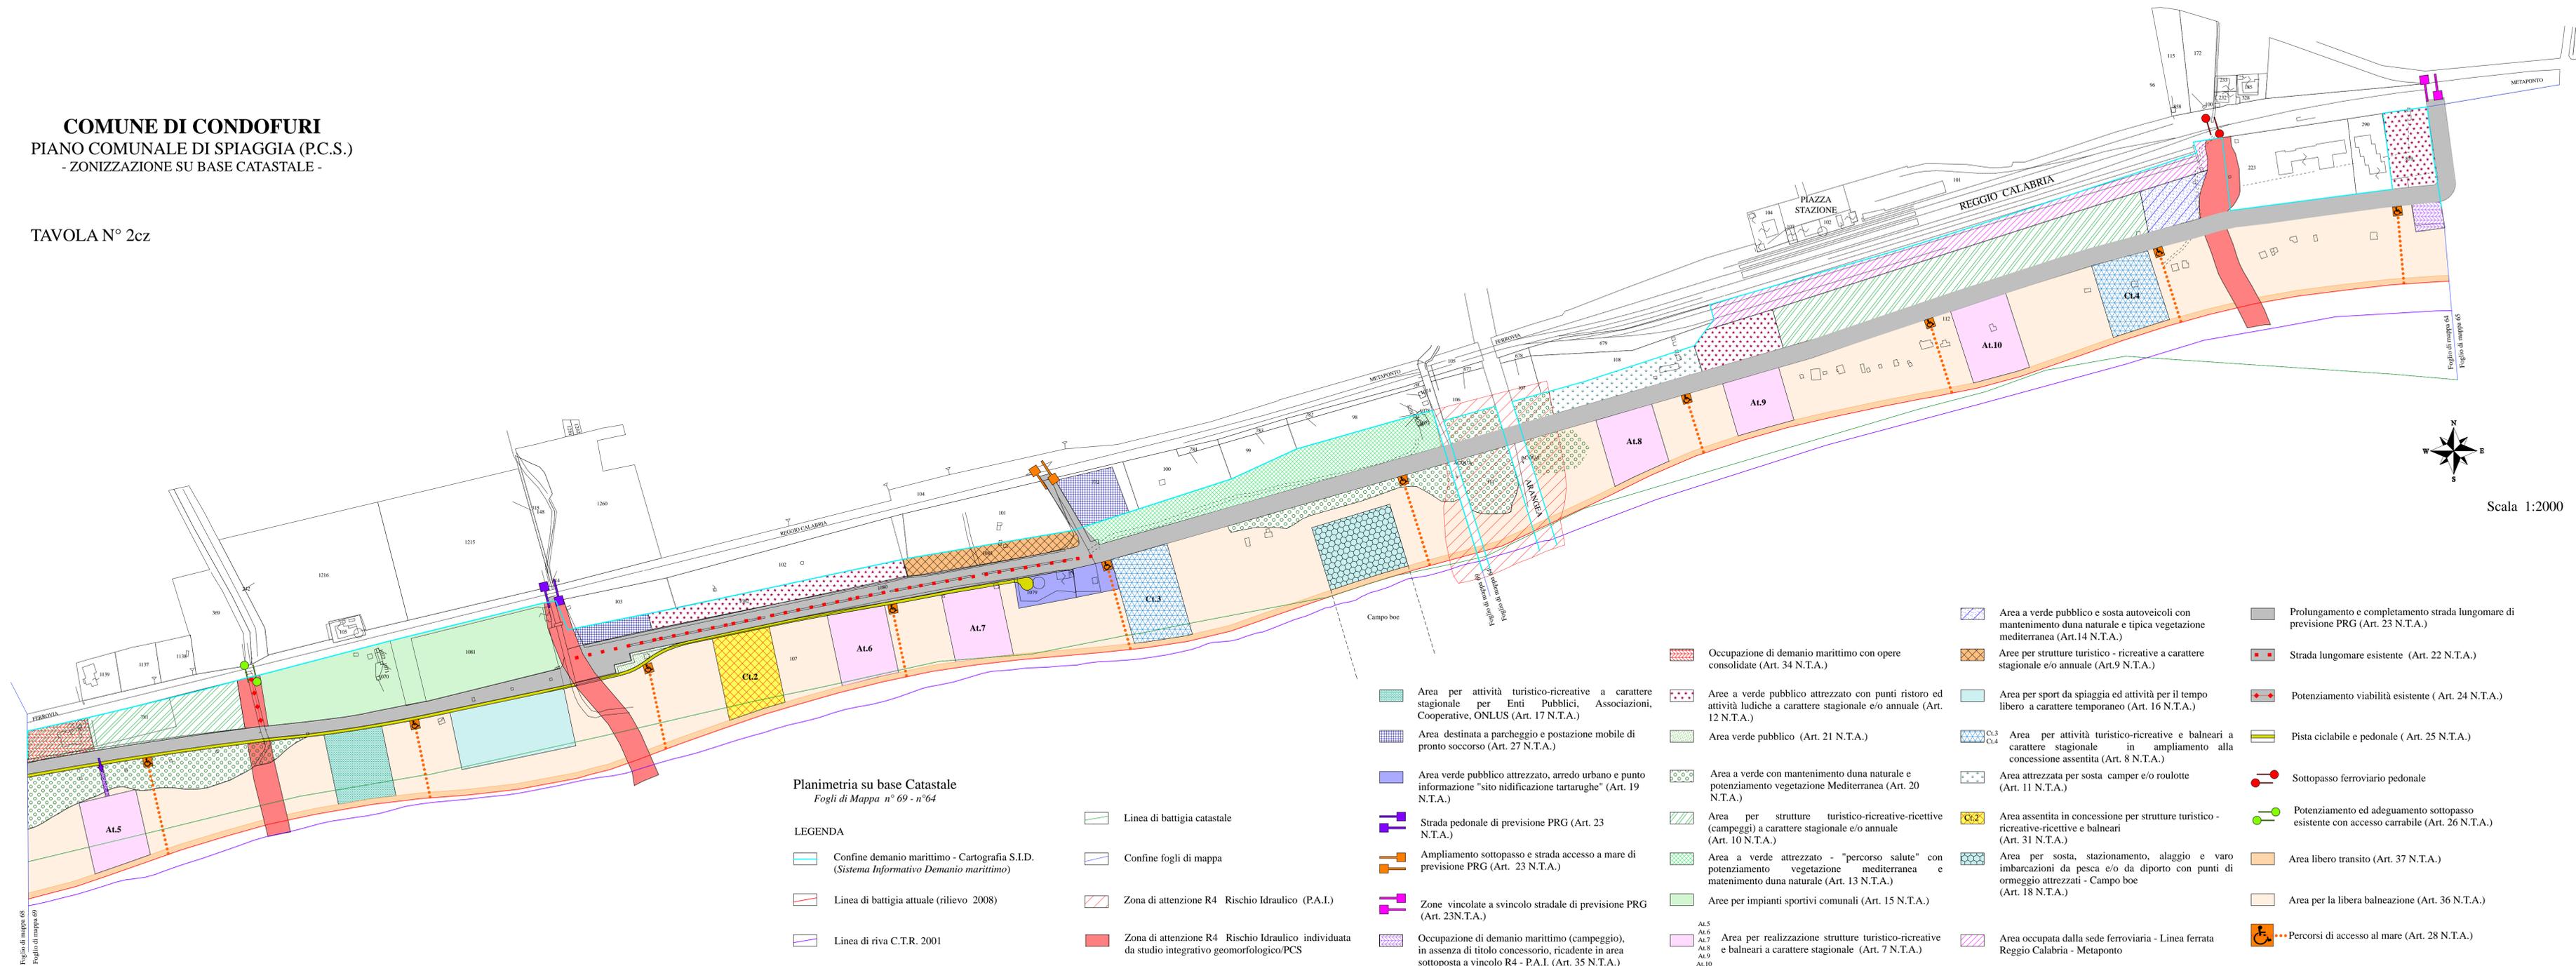

Planimetria su base Catastale
 Fogli di Mappa n° 69 - n°64

LEGENDA

- Confine demanio marittimo - Cartografia S.I.D. (Sistema Informativo Demanio marittimo)
- Linea di battigia attuale (rilievo 2008)
- Linea di riva C.T.R. 2001
- Linea di battigia catastale
- Confine fogli di mappa
- Zona di attenzione R4 Rischio Idraulico (P.A.I.)
- Zona di attenzione R4 Rischio Idraulico individuata da studio integrativo geomorfologico/PCS

- Area per attività turistico-ricreative a carattere stagionale per Enti Pubblici, Associazioni, Cooperative, ONLUS (Art. 17 N.T.A.)
- Area destinata a parcheggio e postazione mobile di pronto soccorso (Art. 27 N.T.A.)
- Area verde pubblico attrezzato, arredo urbano e punto informazione "sito nidificazione tartarughe" (Art. 19 N.T.A.)
- Strada pedonale di previsione PRG (Art. 23 N.T.A.)
- Ampliamento sottopasso e strada accesso a mare di previsione PRG (Art. 23 N.T.A.)
- Zone vincolate a svincolo stradale di previsione PRG (Art. 23N.T.A.)
- Occupazione di demanio marittimo (campeggio), in assenza di titolo concessorio, ricadente in area sottoposta a vincolo R4 - P.A.I. (Art. 35 N.T.A.)
- Area per attività turistico-ricreative a carattere stagionale per Enti Pubblici, Associazioni, Cooperative, ONLUS (Art. 17 N.T.A.)
- Area verde pubblico attrezzato con punti ristoro ed attività ludiche a carattere stagionale e/o annuale (Art. 12 N.T.A.)
- Area verde pubblico (Art. 21 N.T.A.)
- Area a verde con mantenimento duna naturale e potenziamento vegetazione Mediterranea (Art. 20 N.T.A.)
- Area per strutture turistico-ricreative-ricettive (campeggi) a carattere stagionale e/o annuale (Art. 10 N.T.A.)
- Area a verde attrezzato - "percorso salute" con potenziamento vegetazione mediterranea e mantenimento duna naturale (Art. 13 N.T.A.)
- Aree per impianti sportivi comunali (Art. 15 N.T.A.)
- Area per realizzazione strutture turistico-ricreative e balneari a carattere stagionale (Art. 7 N.T.A.)
- Area a verde pubblico e sosta autoveicoli con mantenimento duna naturale e tipica vegetazione mediterranea (Art.14 N.T.A.)
- Aree per strutture turistico - ricreative a carattere stagionale e/o annuale (Art.9 N.T.A.)
- Area per sport da spiaggia ed attività per il tempo libero a carattere temporaneo (Art. 16 N.T.A.)
- Area per attività turistico-ricreative e balneari a carattere stagionale in ampliamento alla concessione assentita (Art. 8 N.T.A.)
- Area attrezzata per sosta camper e/o roulotte (Art. 11 N.T.A.)
- Area assentita in concessione per strutture turistico-ricreative-ricettive e balneari (Art. 31 N.T.A.)
- Area per sosta, stazionamento, alloggio e varo imbarcazioni da pesca e/o da diporto con punti di ormeggio attrezzati - Campo boe (Art. 18 N.T.A.)
- Area occupata dalla sede ferroviaria - Linea ferrata Reggio Calabria - Metaponto
- Prolungamento e completamento strada lungomare di previsione PRG (Art. 23 N.T.A.)
- Strada lungomare esistente (Art. 22 N.T.A.)
- Potenziamento viabilità esistente (Art. 24 N.T.A.)
- Pista ciclabile e pedonale (Art. 25 N.T.A.)
- Sottopasso ferroviario pedonale
- Potenziamento ed adeguamento sottopasso esistente con accesso carrabile (Art. 26 N.T.A.)
- Area libero transito (Art. 37 N.T.A.)
- Area per la libera balneazione (Art. 36 N.T.A.)
- Percorsi di accesso al mare (Art. 28 N.T.A.)



Scala 1:2000